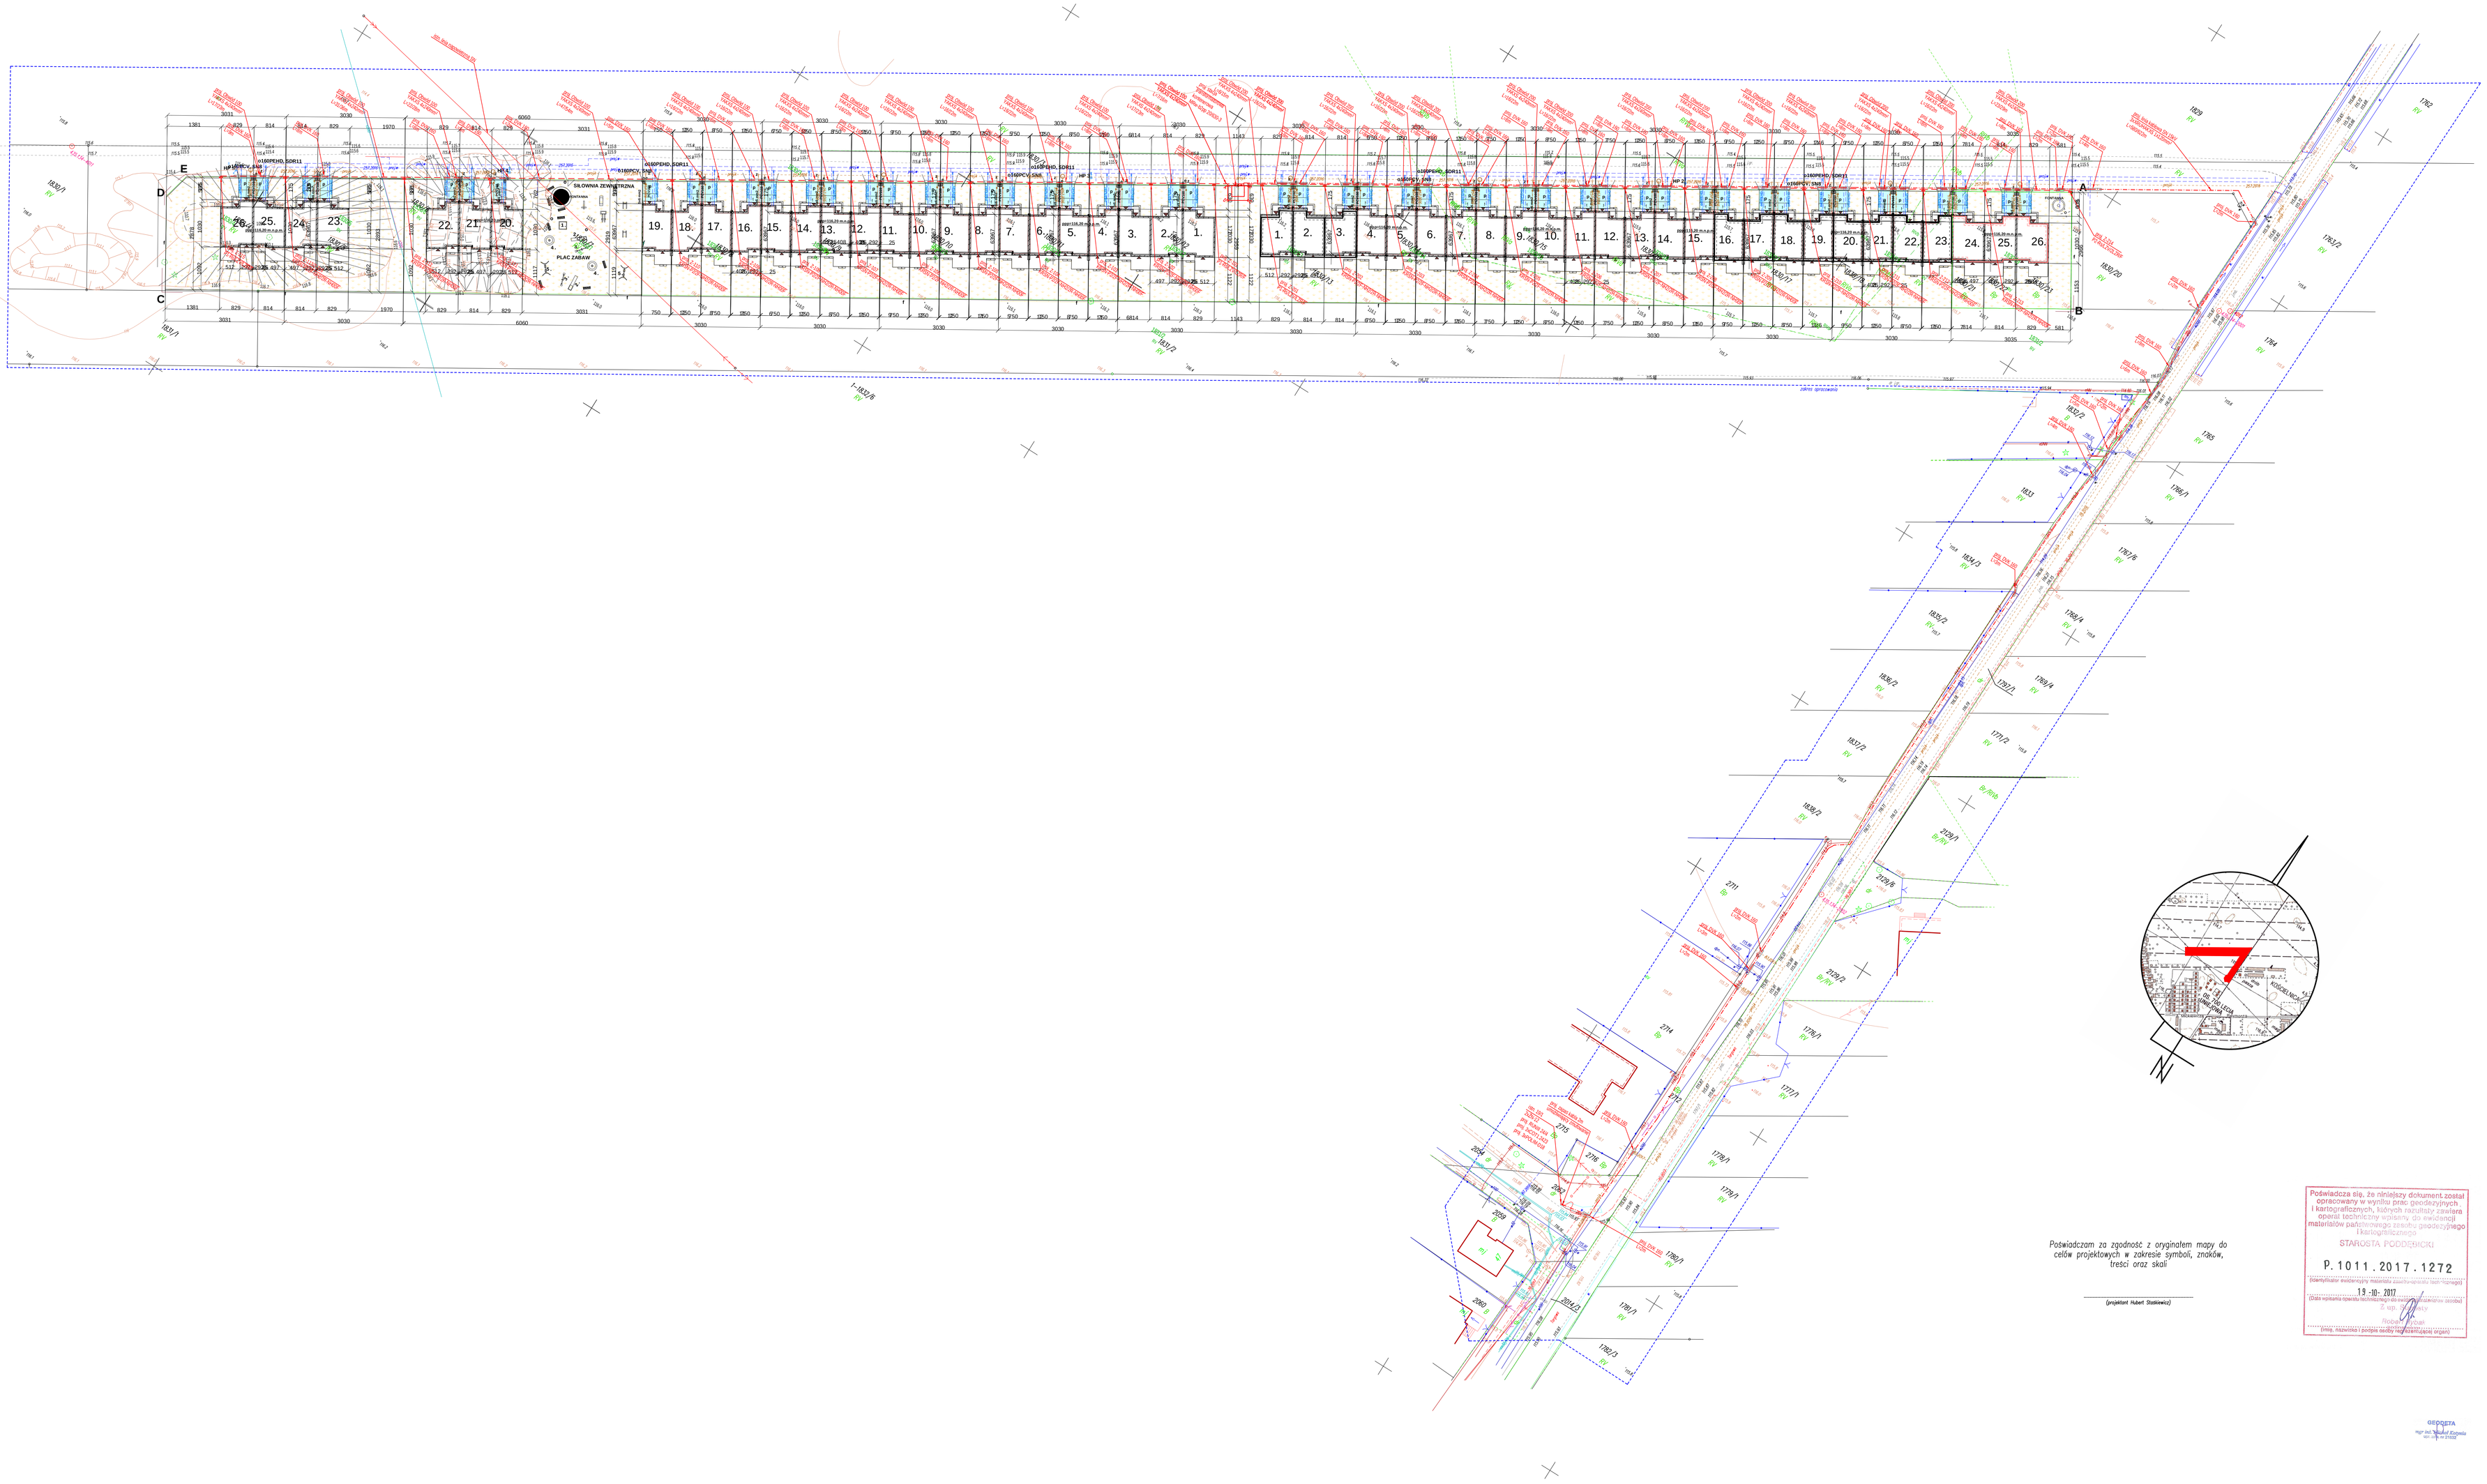

Poświadczam za zgodność z oryginałem mapy do celów projektowych w zakresie symboli, znaków, treści oraz skali

(projektant Hubert Stoklosowicz)

Poświadcza się, że niniejszy dokument został opracowany w wyniku prac geodezyjnych i kartograficznych, których rezultaty zawiera operat techniczny wykonany do inwentaryzacji materiałów państwowego zasobu geodezyjnego i kartograficznego
STAROSTA PODDĘBICKI
P.1011.2017.1272
(identyfikator ewidencyjny nadany zgłoszeniu/wniosku)
19-10-2017
(data wpisania operatu technicznego do państwowego zasobu geodezyjnego i kartograficznego)
(podpis)
Rejestrowy
(imię, nazwisko i podpis osoby przyjmującej operat, nazwa komórki organizacyjnej organu)

GEODETA
mgr inż. Hubert Stoklosowicz
nr upr. GK-II-6440

pow. poddębicki	**MAPA DO CELÓW PROJEKTOWYCH**
jedn. ewid. 101104_4 Uniejów – miasto	**w skali 1:500**
obr. 101140_4.0011 Obręb 1	Mapę niniejszą wykonano na podstawie numerycznej mapy zasadniczej,
dz. 1830/3–20	nr sekcji: 6.168.27.19.2.3, 6.168.27.19.2.4, 6.168.27.19.4.1, 6.168.27.19.4.2
	oraz pomiaru z sierpnia 2017 r.
	Układ współrzędnych "2000" strefa 6
	Poziom odniesienia Kronsztadt 60

Uwagi:
Mapa do celów projektowych została wykonana bez ustalenia dokładnej służebności gruntowych ujawnionych w księgach wieczystych.
Na wykazie są istniała w terenie znaki na wykazanych na niniejszej mapie urządzeń podziemnych, które nie były ujęte do inwentaryzacji lub o których brak jest informacji w instytucjach branżowych.

WYKONAWCA:
SMART GEO Sp. z o.o.
62-600 Kalisz, Podmokła 57/24
tel. 609 230 535, 537 444 000
NIP 6222643193 REGON 302781...
tel. 609 230 535, 537 444 000
www.smartgeo.pl, biuro@smartgeo.pl
WZÓR UPOWAŻNIONY wg ks. Wytyk Krzyża, w art. 2802

w wyk.-GK.6640.1063.2017 Łódź, dn. 12.09.2017r.

Nr zadania:	ZN/KSE/KOMES/2017/0023227
Inwestor:	ENERGA-OPERATOR SA Oddział w Kaliszu, ul. Al. Wolności 16, 62-800 Kalisz
Inwestycja:	Budowa sieci SN i nn oraz kontenerowej stacji transformatorowej SN/nn
Adres:	dz. nr: 2062, 2712, 1790/1, 1832/2, 1830/3, 1830/12, 1830/13 obręb nr 01 Uniejów.

Hubert Stoklosowicz
ul. K. Gutkowskiego 29d, 80-180 Gdańsk
e-mail: biuro@stoklosowicz.pl
www.stoklosowicz.pl

Sporządził:	mgr inż. Hubert Stoklosowicz	Nr uprawnień	Podpis
SPRAWDZIŁ:	mgr inż. Radosław Kotkowski		
PROJEKTOWAŁ:	mgr inż. Hubert Stoklosowicz	POM/0018/POOS/16	
SPRAWDZIŁ:	mgr inż. Wojciech Wiśniewski	MAŁ/0145/POOS/16	
DATA:	11.2017r	SKALA: –	Nr arch:

Projekt zagospodarowania terenu

NUMER RYSUNKU	REWIZJA
E.1	–